

ステージ

大解放扉②

選手席

保護者席

TO

コート

FK


選手席

保護者席

大解放扉①

出入口

控室・アップ場所に関する注意事項

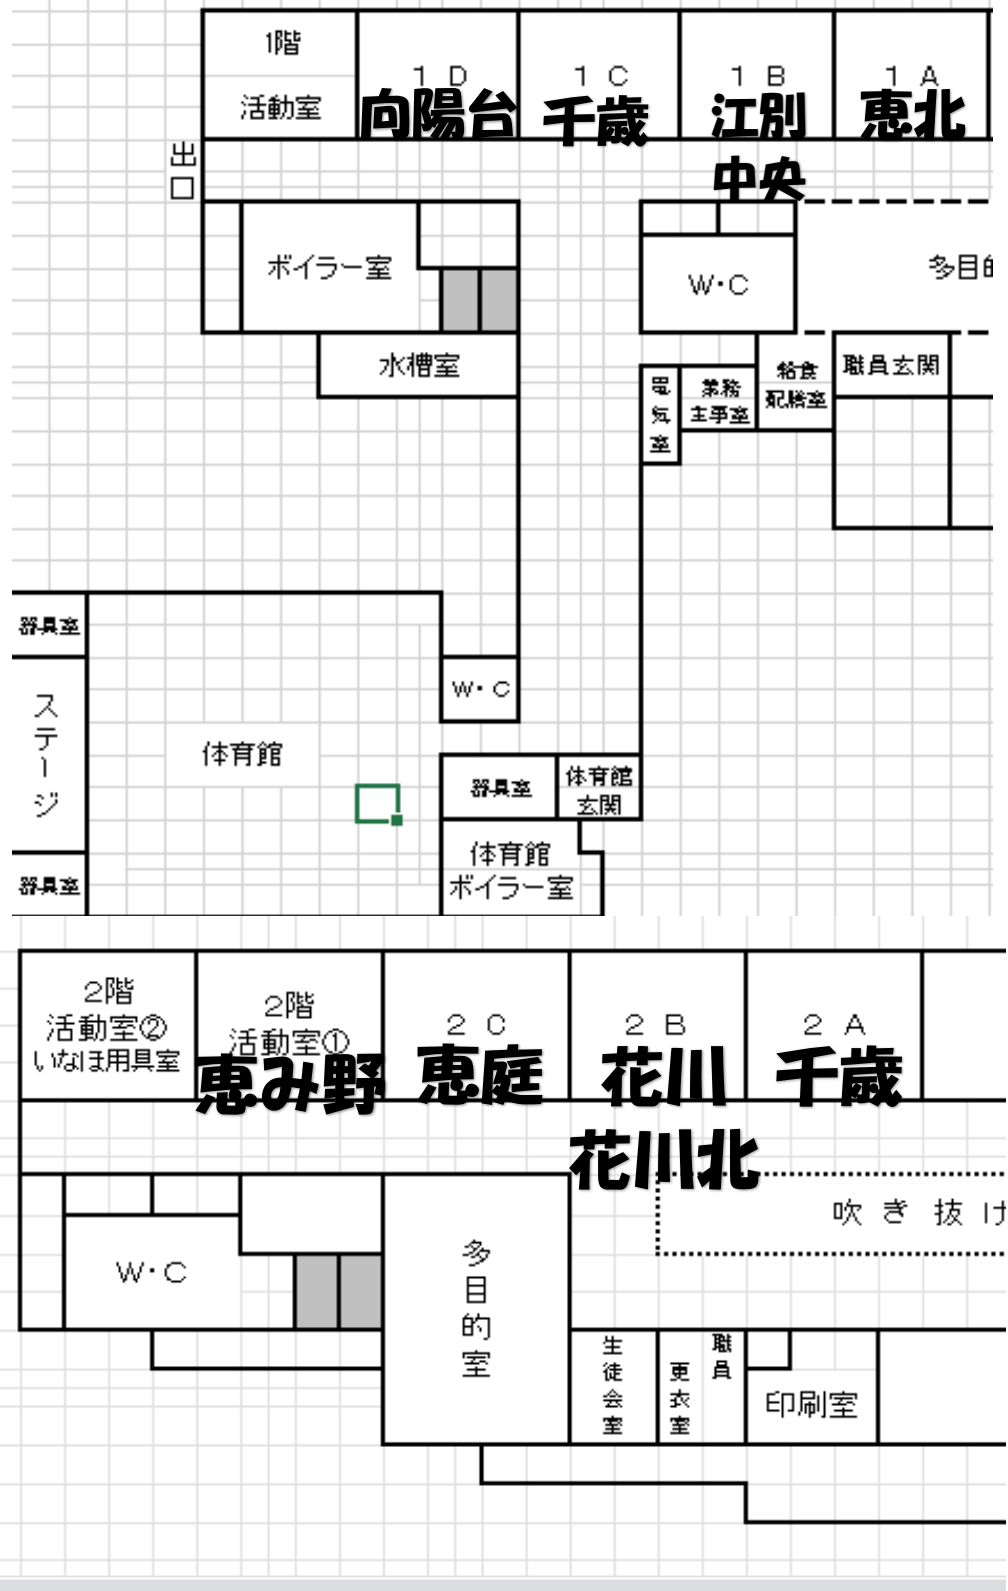

【確認事項】

- 控室上図の通り。1F男子フロア・2F女子フロアとして使ってください。
- アップは各階の廊下で行ってください。
廊下でのボールを使っでのアップは禁止とします。